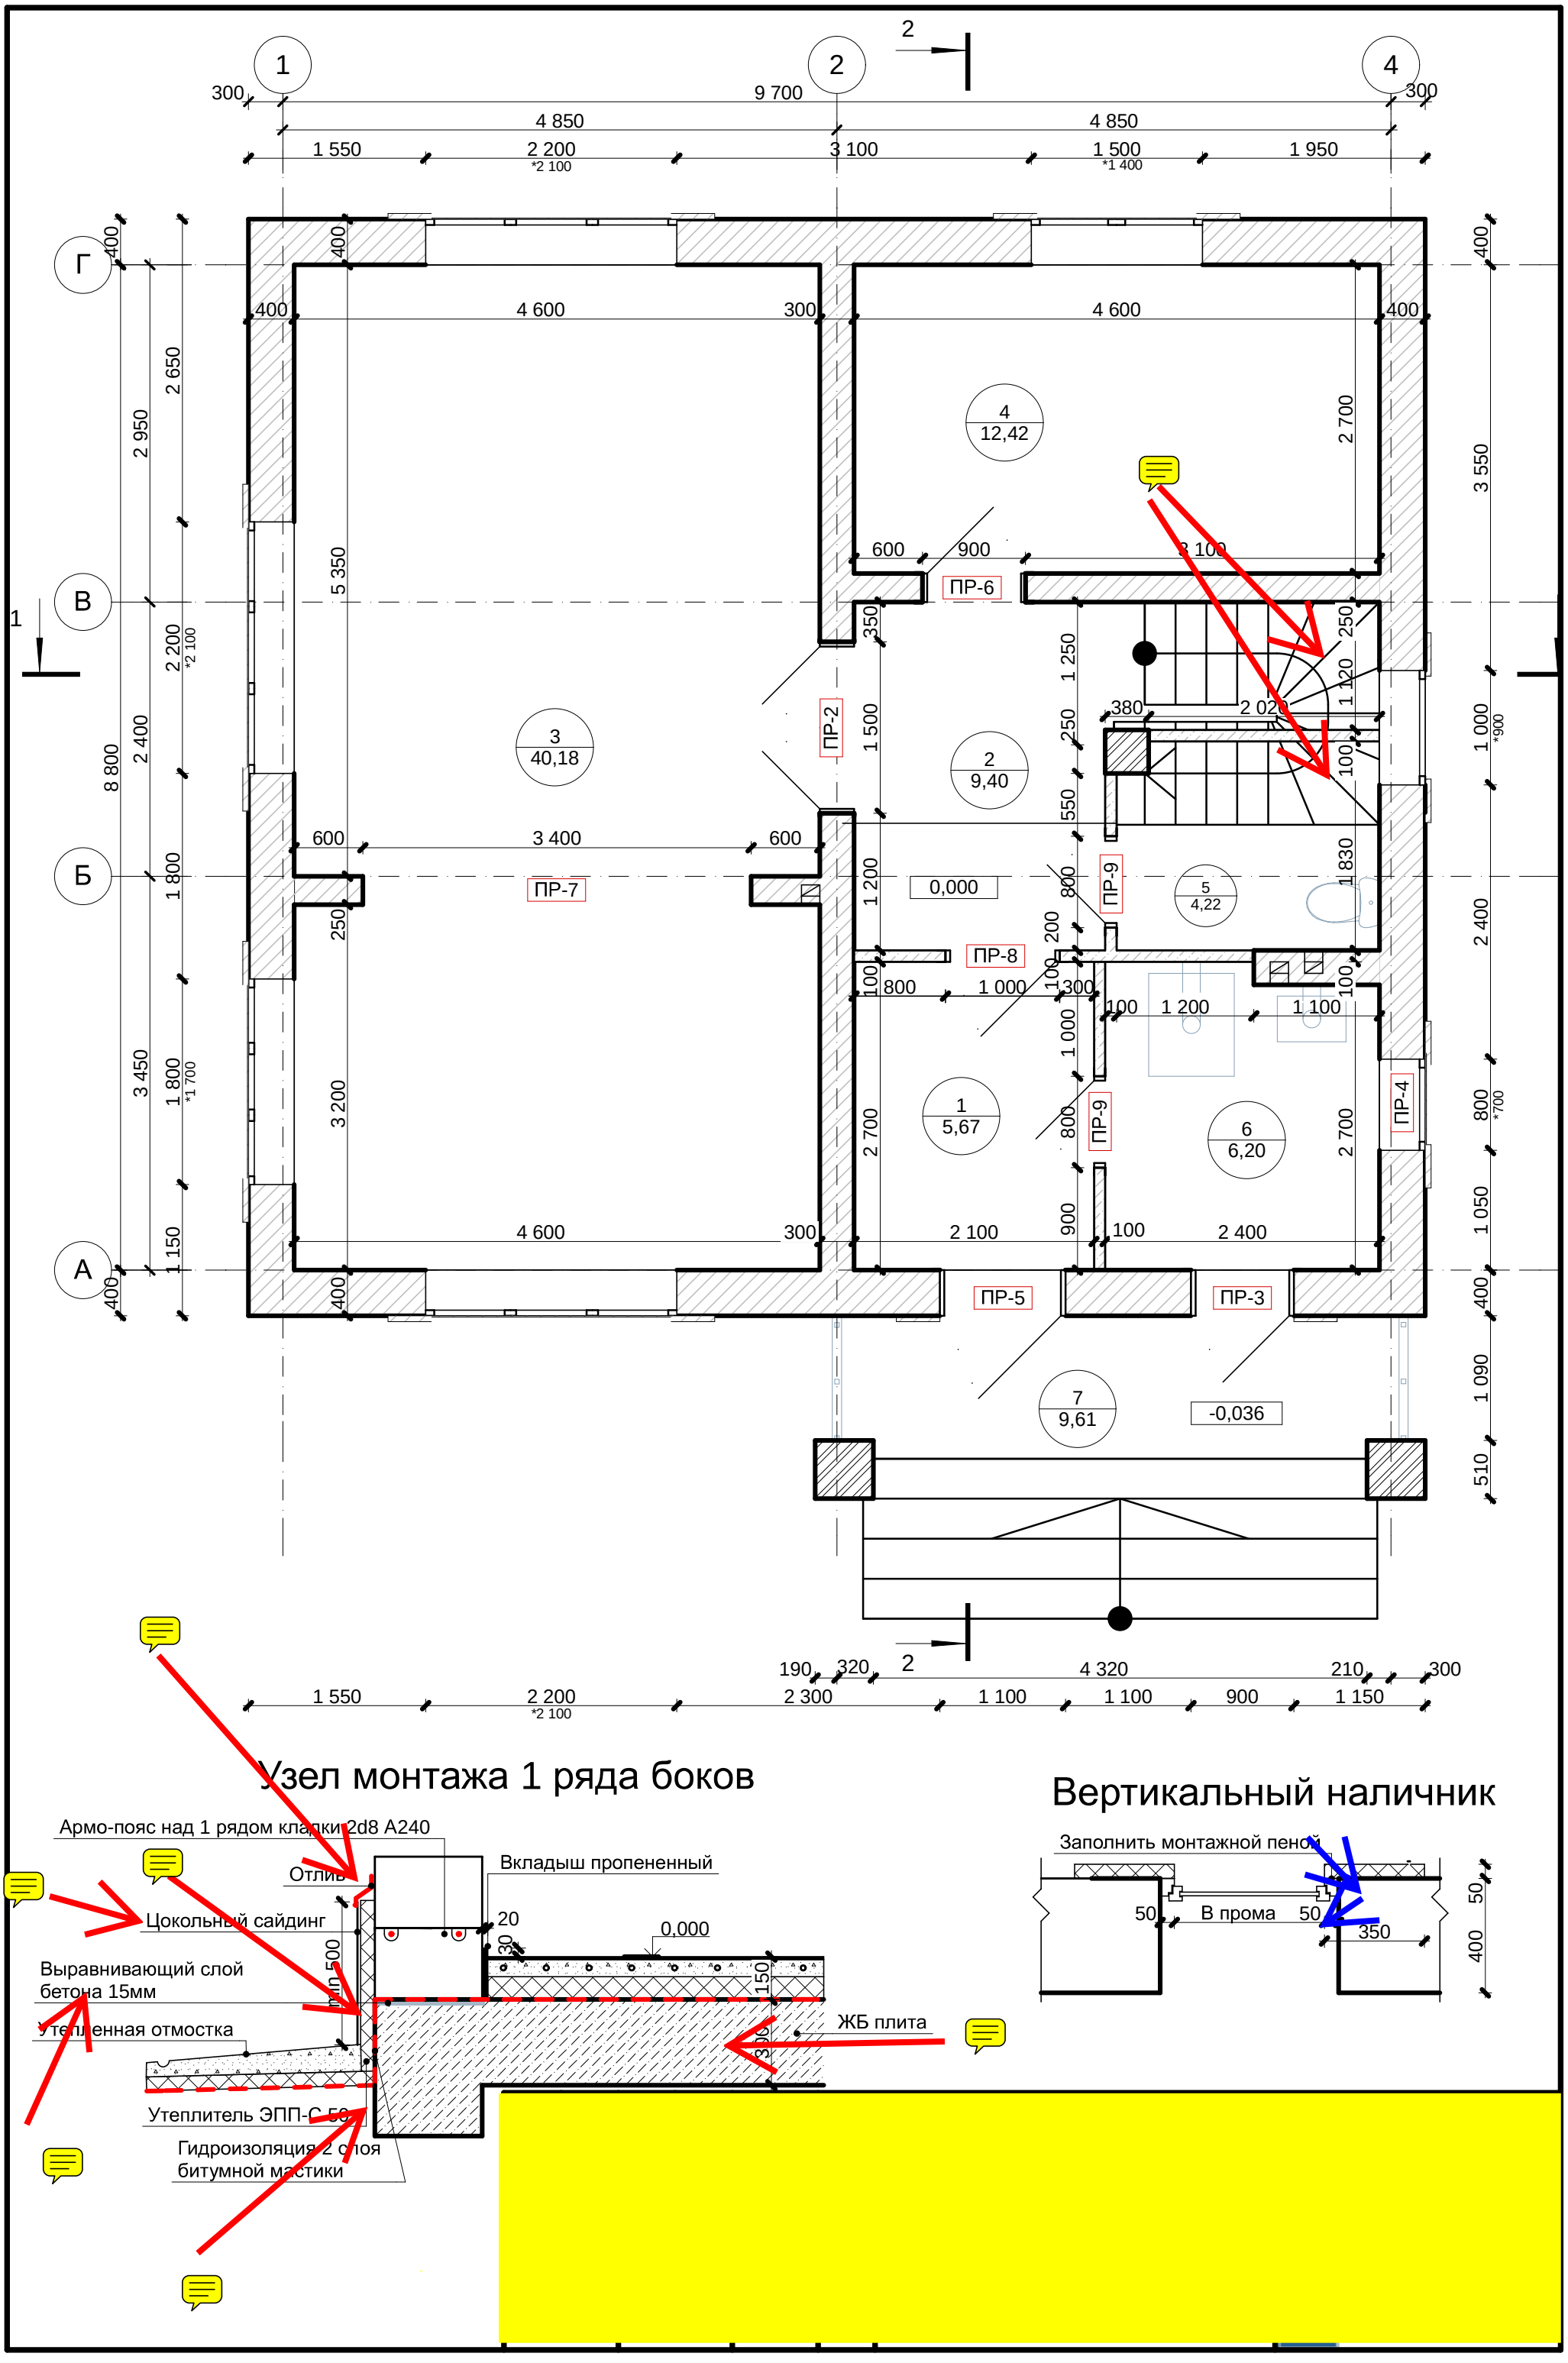

Узел монтажа 1 ряда боков
Армо-пояс над 1 рядом кладки 2d8 A240
Отлив
Вкладыш пропененный
Цокольный сайдинг
Выравнивающий слой бетона 15мм
Утепленная отмостка
Утеплитель ЭПП-С 50
Гидроизоляция 2 слоя битумной мастики
ЖБ плита
Вертикальный наличник
Заполнить монтажной пеной
В прома